


# KV GARVAREN ÖSTERSUND

## KÖPMANGATAN 4C

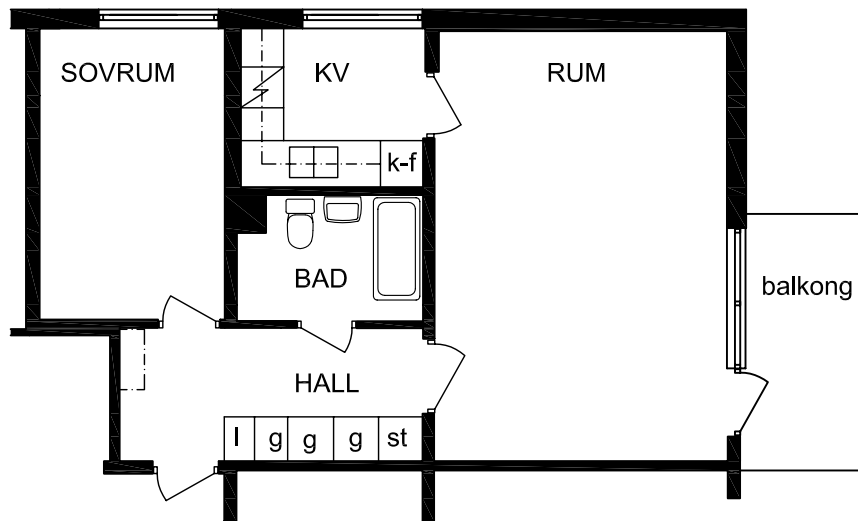


LÄGENHET 2Rkv 50m<sup>2</sup>

8005 : plan 2

8008 : plan 3

skala 1:100  
meter

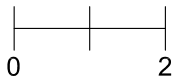

RITNINGSUNDERLAGET UTGÖRS AV  
ÄLDRE RITNINGAR SOM SKANNATS  
OCH VEKTORISERATS  
SMÄRRE AVVIKELSER KAN FÖREKOMMA

020-5