



KV GARVAREN ÖSTERSUND

KÖPMANGATAN 4B, 4A

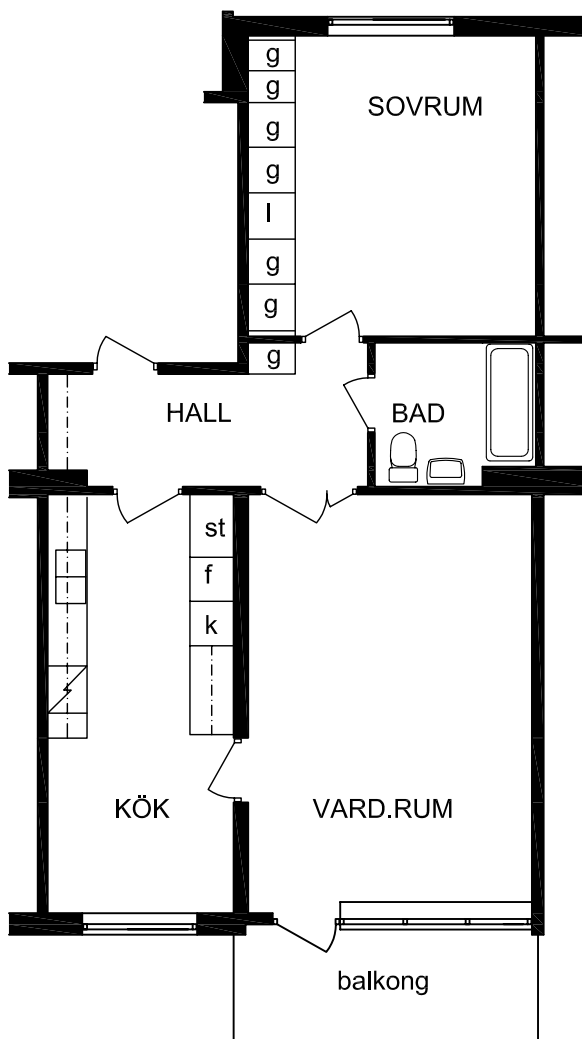

skala 1:100
meter

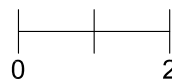

RITNINGSUNDERLAGET UTGÖRS AV
ÄLDRE RITNINGAR SOM SKANNATS
OCH VEKTORISERATS
SMÅRRE AVVIKELSER KAN FÖREKOMMA

020-8

LÄGENHET 2 Rok 62,5m²

8011,8017 : plan 1