


# KV GARVAREN ÖSTERSUND

## KÖPMANGATAN 2A

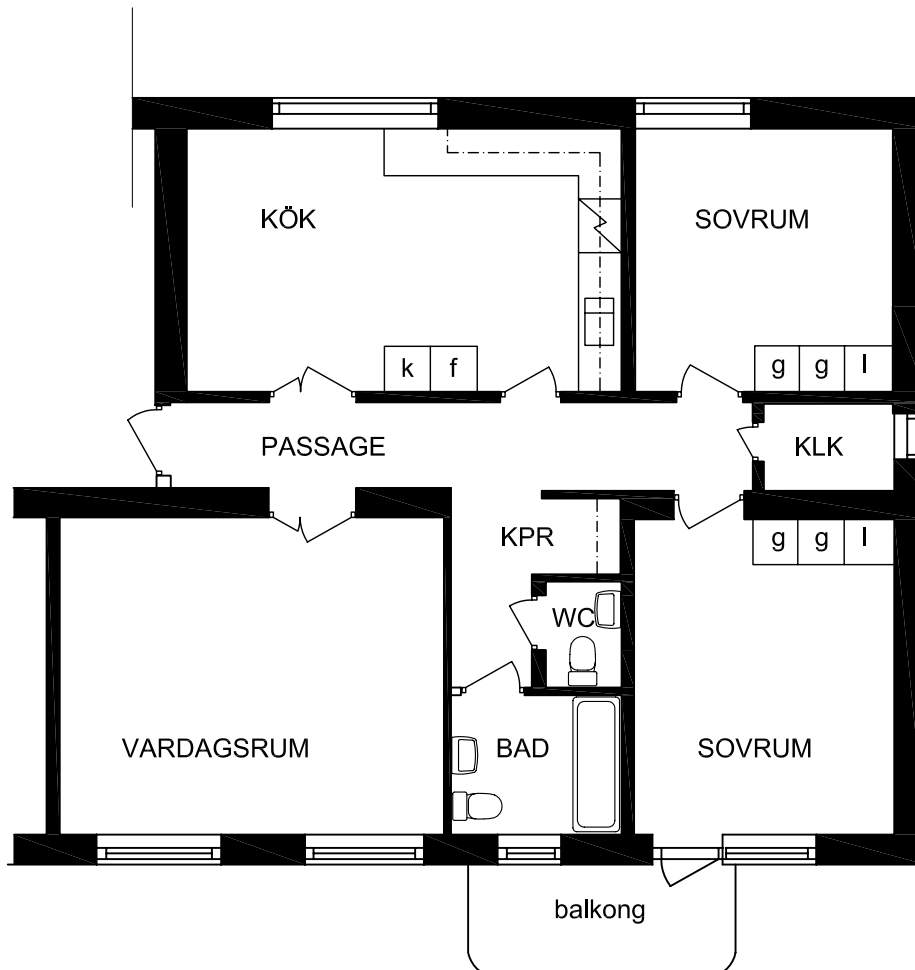

LÄGENHET 3 Rok 92m<sup>2</sup>  
8002 : plan 1

skala 1:100  
meter



RITNINGSUNDERLAGET UTGÖRS AV  
ÄLDRE RITNINGAR SOM SKANNATS  
OCH VEKTORISERATS  
SMÄRRE AVVIKELSER KAN FÖREKOMMA

100-2