


# KV GARVAREN ÖSTERSUND

## KÖPMANGATAN 2B

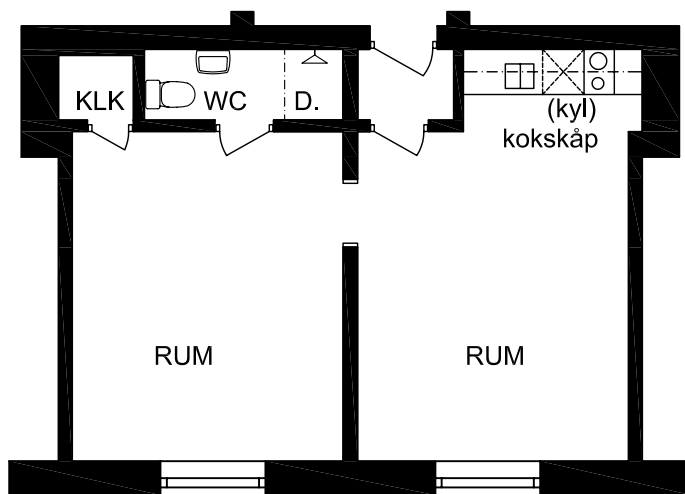

LÄGENHET 2 Rks 37m<sup>2</sup>

8013 : plan 1  
8014 : plan 2  
8015 : plan 3

skala 1:100  
meter



RITNINGSUNDERLAGET UTGÖRS AV  
ÄLDRE RITNINGAR SOM SKANNATS  
OCH VEKTORISERATS  
SMÅRRE AVVIKELSER KAN FÖREKOMMA

100-15