


KV GARVAREN ÖSTERSUND

KÖPMANGATAN 2C

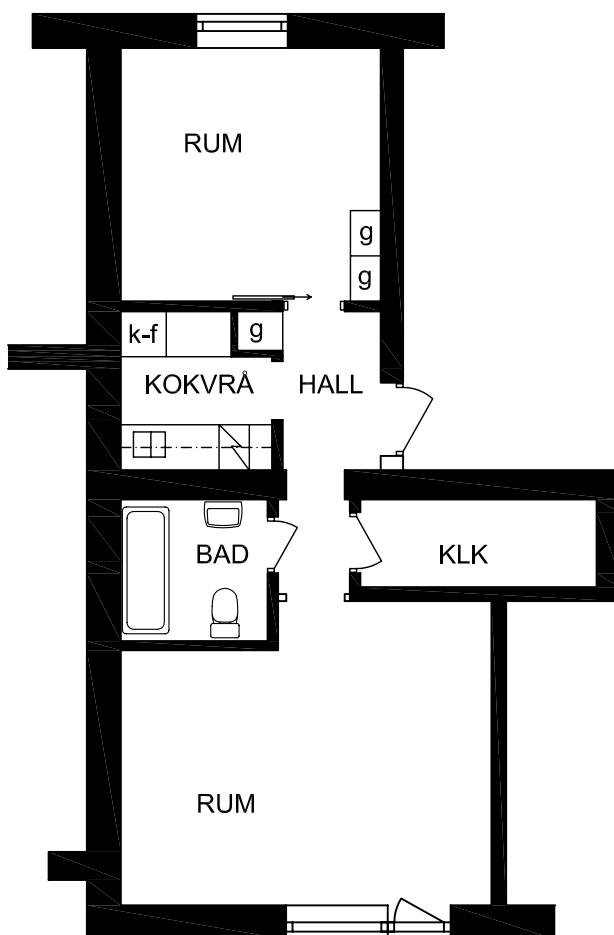

LÄGENHET 2 RokV 50m²

8023 : plan 3

skala 1:100
meter



RITNINGUNDERLAGET UTGÖRS AV
ÄLDRE RITNINGAR SOM SKANNATS
OCH VEKTORISERATS
SMÄRRE AVVIKELSER KAN FÖREKOMMA

100-21