


KV GARVAREN ÖSTERSUND

KÖPMANGATAN 2B

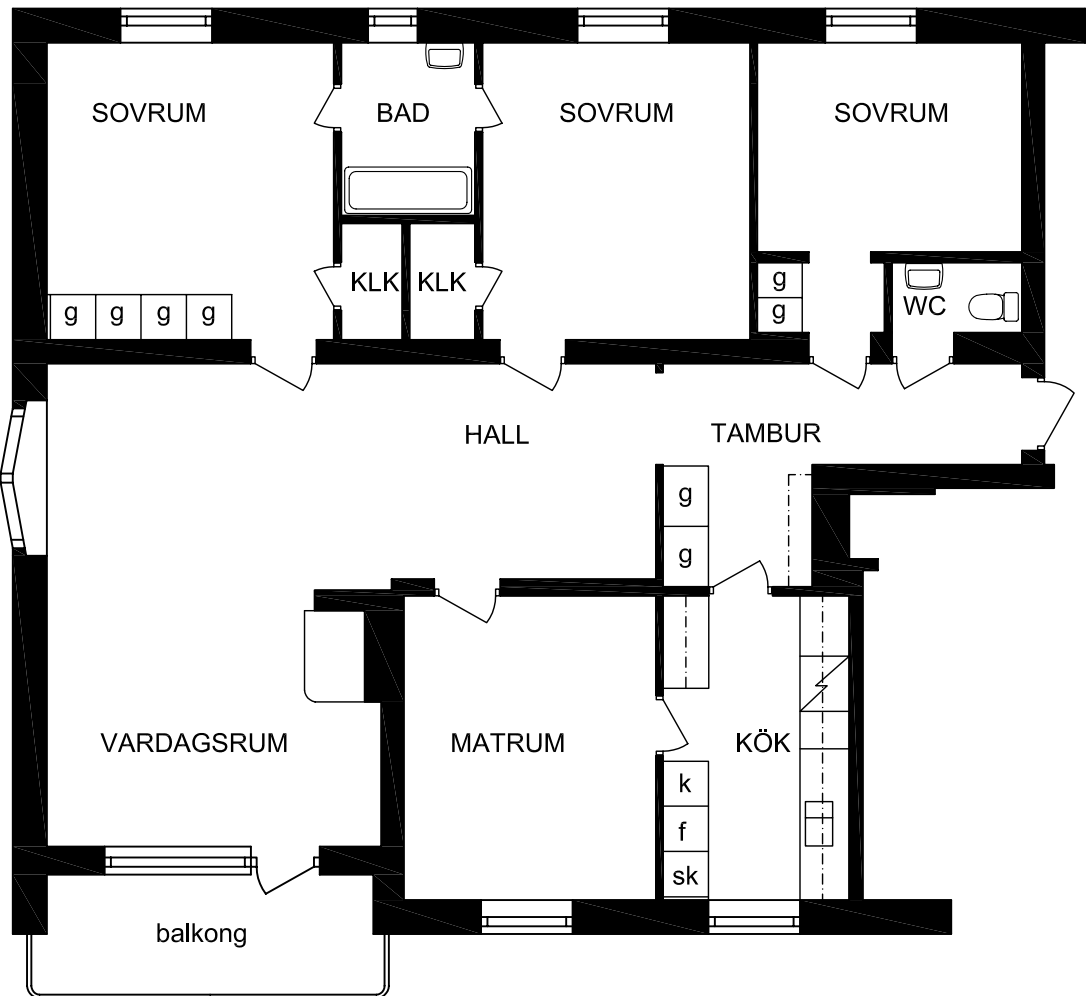


LÄGENHET 4 Rok+matrum 122m²

8007 : plan 1

8009 : plan 2

skala 1:100
meter

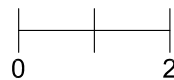


RITNINGSUNDERLAGET UTGÖRS AV
ÄLDRE RITNINGAR SOM SKANNATS
OCH VEKTORISERATS
SMÄRRE AVVIKELSER KAN FÖREKOMMA

100-11


KV GARVAREN ÖSTERSUND

KÖPMANGATAN 2B

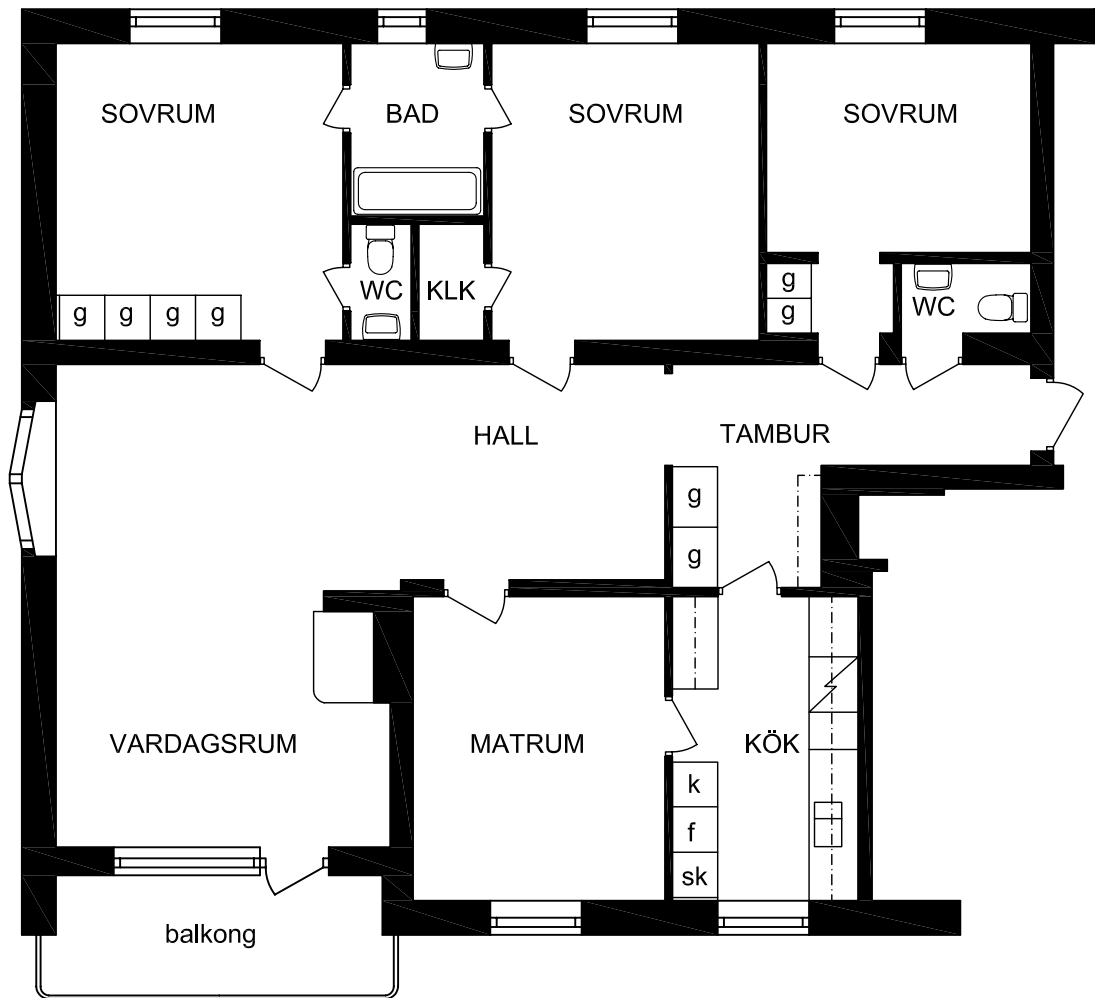

LÄGENHET 4 Rok+matrum 122m²
8011 : plan 3

skala 1:100
meter

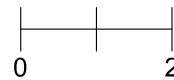


RITNINGSUNDERLAGET UTGÖRS AV
ÄLDRE RITNINGAR SOM SKANNATS
OCH VEKTORISERATS
SMÄRRE AVVIKELSER KAN FÖREKOMMA

100-12


KV GARVAREN ÖSTERSUND

KÖPMANGATAN 2B

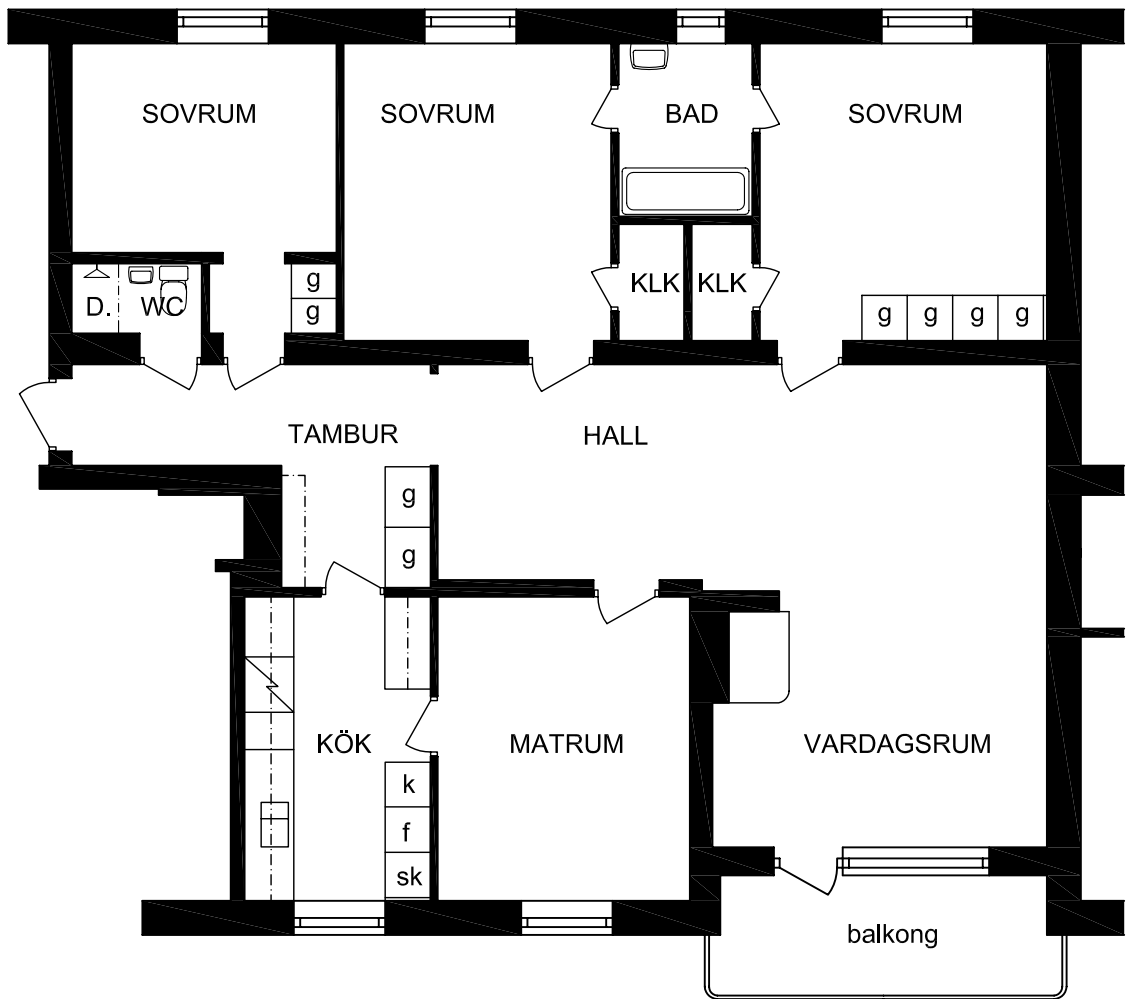

LÄGENHET 4 Rok+matrum 122m²
8008 : plan 1

skala 1:100
meter

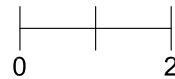


RITNINGSUNDERLAGET UTGÖRS AV
ÄLDRE RITNINGAR SOM SKANNATS
OCH VEKTORISERATS
SMÄRRE AVVIKELSER KAN FÖREKOMMA

100-13

KV GARVAREN ÖSTERSUND

KÖPMANGATAN 2B

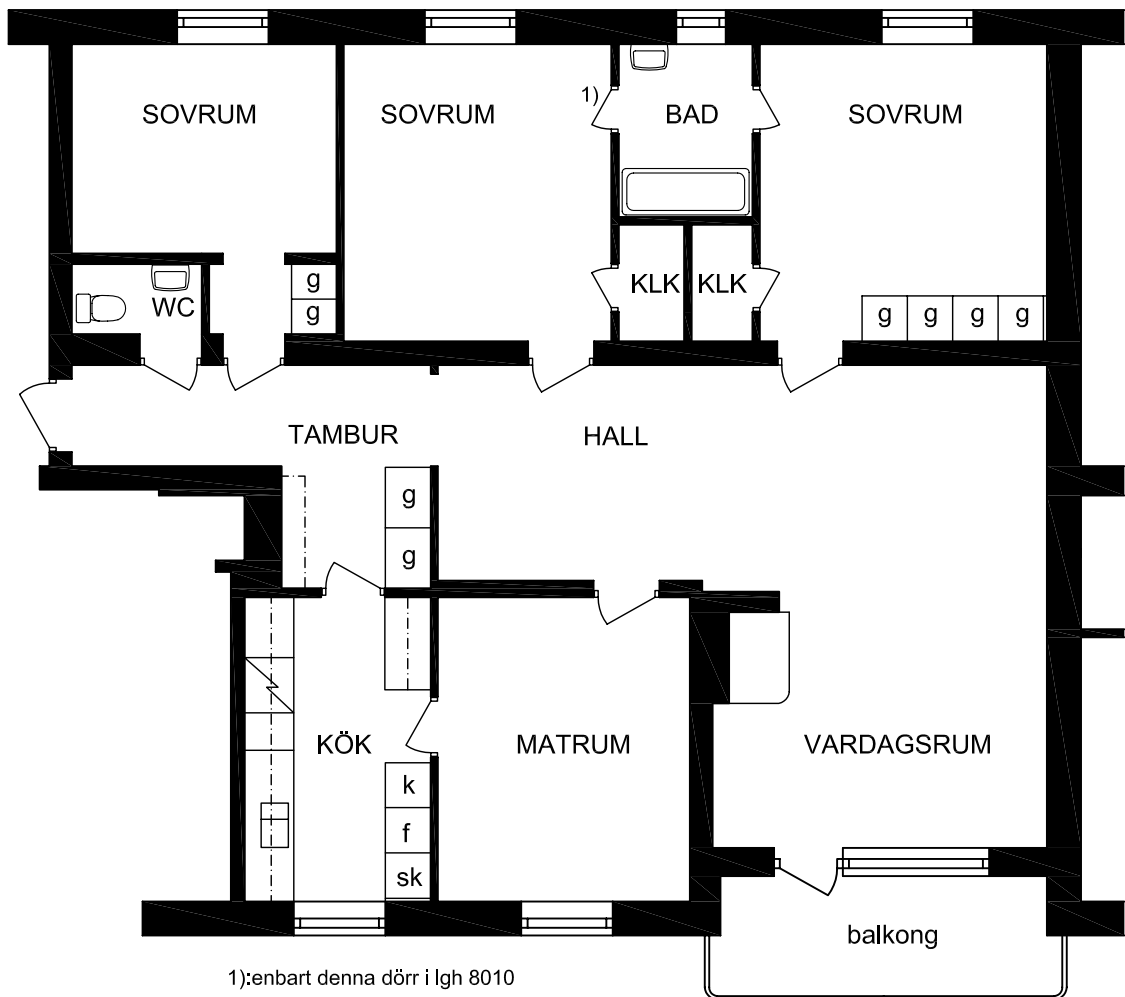

LÄGENHET 4 Rok+matrum 122m²

8010 : plan 2

8012 : plan 3

skala 1:100
meter



RITNINGUNDERLAGET UTGÖRS AV
ÄLDRE RITNINGAR SOM SKANNATS
OCH VEKTORISERATS
SMÄRRE AVVIKELSER KAN FÖREKOMMA