


KV GARVAREN ÖSTERSUND


FÄLTJÄGARGRÄND 1A

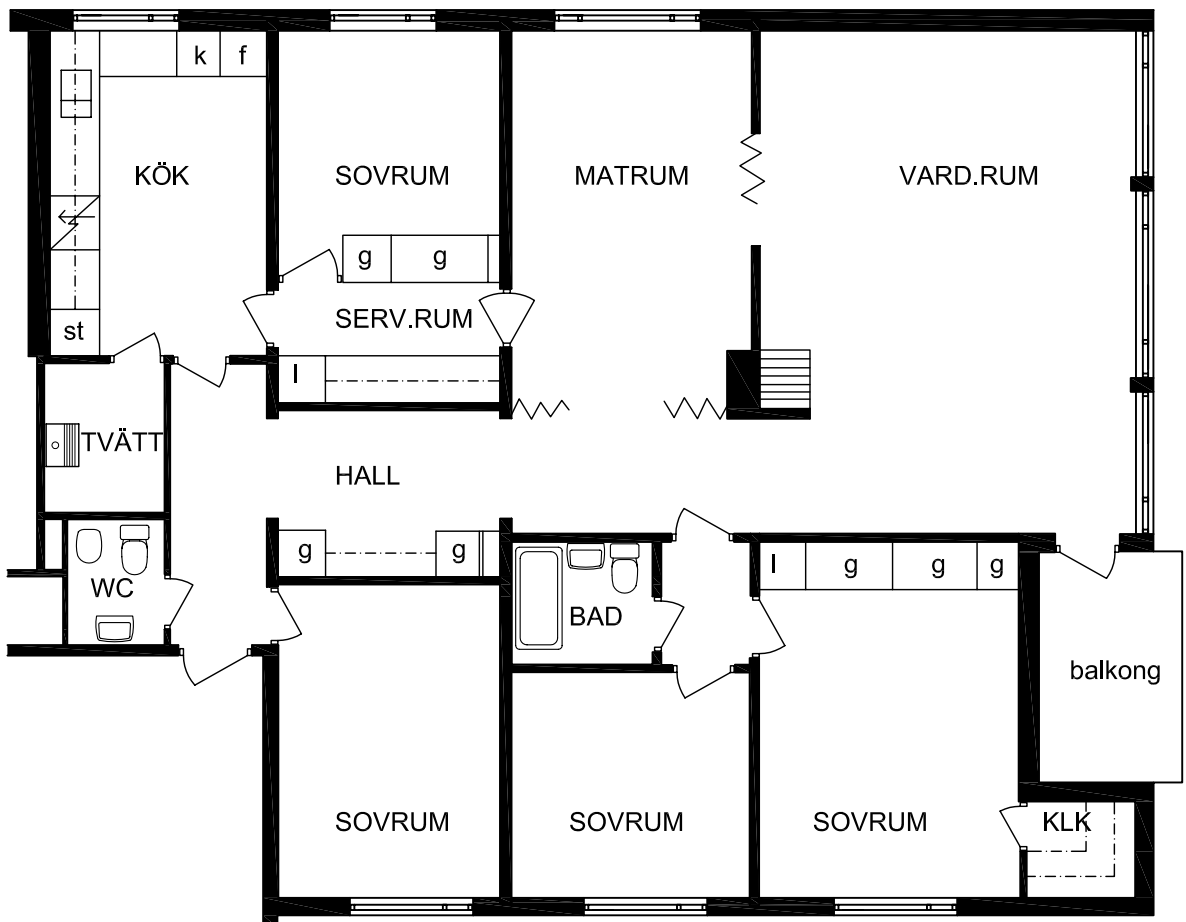

LÄGENHET 6Rok 149m²

8004 : plan 1
8008 : plan 2
8012 : plan 3

skala 1:100
meter

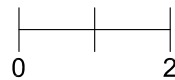

RITNINGUNDERLAGET UTGÖRS AV
ÄLDRE RITNINGAR SOM SKANNATS
OCH VEKTORISERATS
SMÄRRE AVVIKELSER KAN FÖREKOMMA