


# KV KRONOFOGDEN ÖSTERSUND

STORGATAN 4B

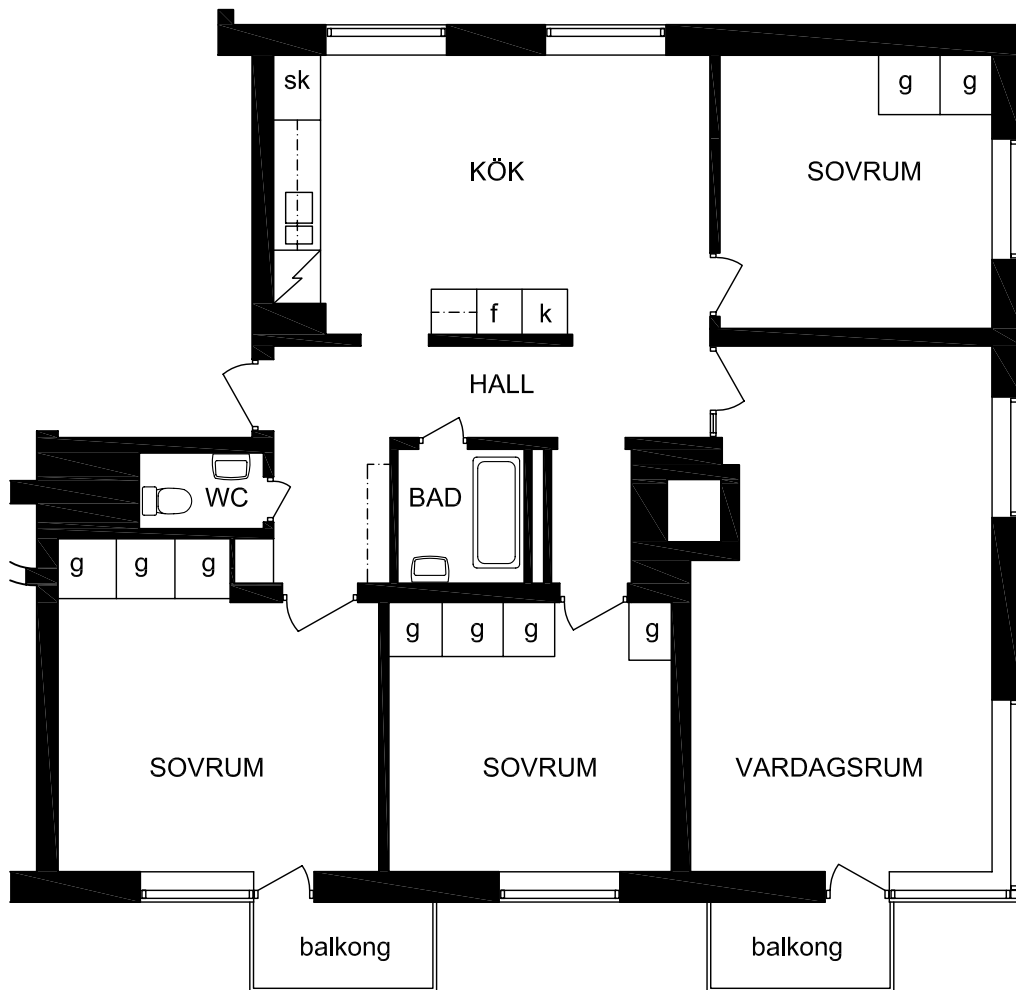

LÄGENHET 4 Rok 113m<sup>2</sup>

8006 : plan 2  
8001 : plan 3

skala 1:100  
meter



RITNINGSUNDERLAGET UTGÖRS AV  
ÄLDRE RITNINGAR SOM SKANNATS  
OCH VEKTORISERATS  
SMÄRRE AVVIKELSER KAN FÖREKOMMA