



# KV BIET 5 ÖSTERSUND

RÅDHUSGATAN 10

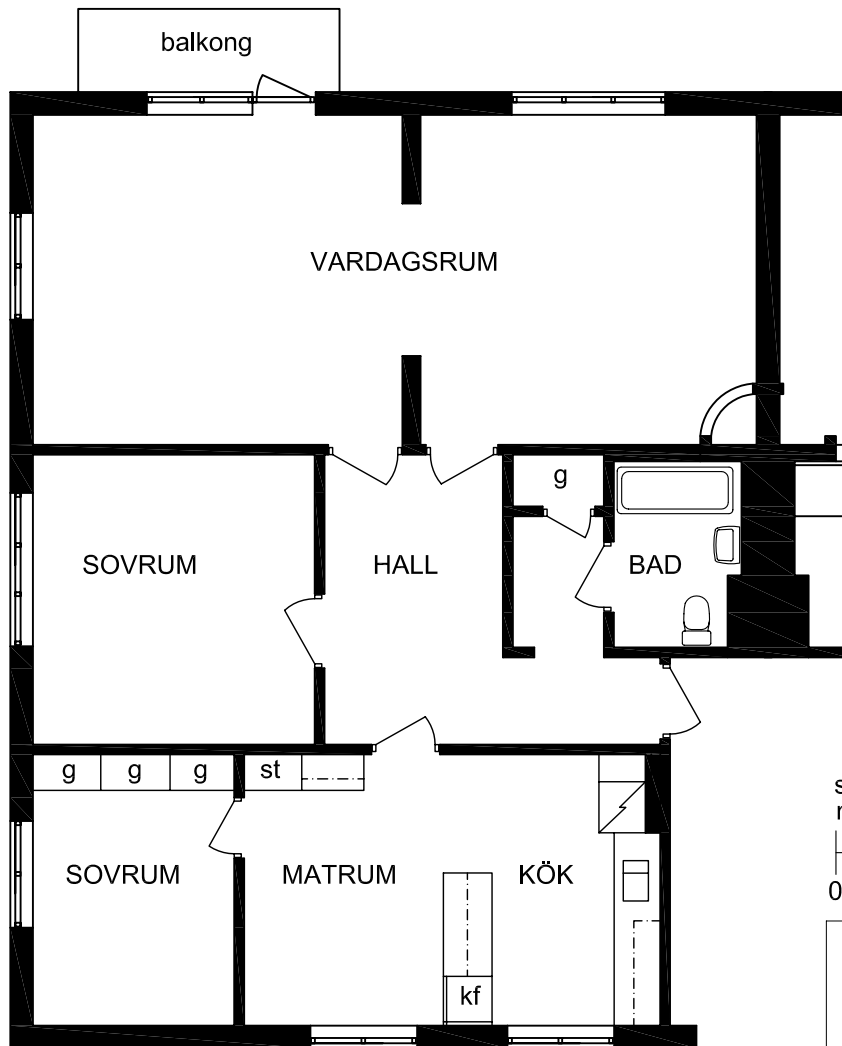

skala 1:100  
meter

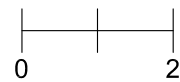

RITNINGSUNDERLAGET UTGÖRS AV  
ÄLDRE RITNINGAR SOM SKANNATS  
OCH VEKTORISERATS  
SMÄRRE AVVIKELSER KAN FÖREKOMMA

080-1

LÄGENHET 5 Rok 105m<sup>2</sup>

8007s, 8008 : plan 1

8009, 8010s : plan 2