


# KV MYGGAN 4 ÖSTERSUND


## KYRKGATAN 4

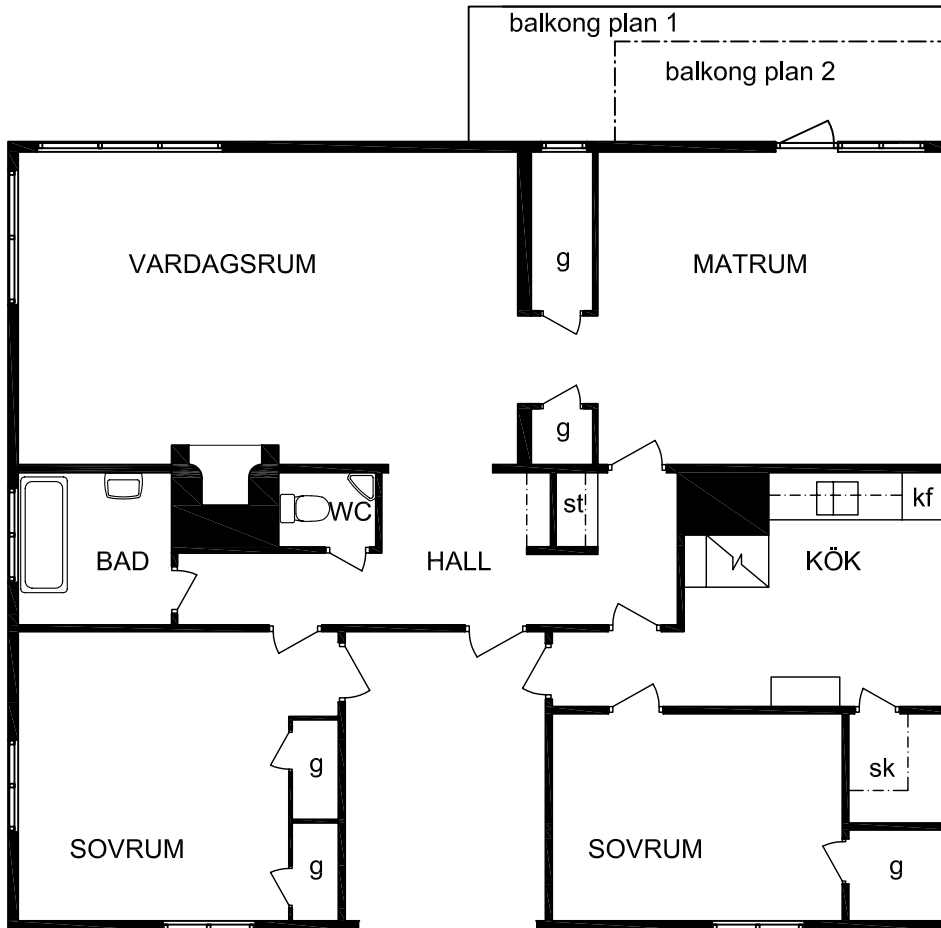

LÄGENHET 4Rok 112m<sup>2</sup>

8001 : plan 1  
8002 : plan 2

skala 1:100  
meter

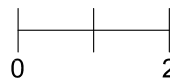

RITNINGSUNDERLAGET UTGÖRS AV  
ÄLDRE RITNINGAR SOM SKANNATS  
OCH VEKTORISERATS  
SMÄRRRE AVVIKELSER KAN FÖREKOMMA

050-1