


KV MYGGAN 5 ÖSTERSUND

KYRKGATAN 6

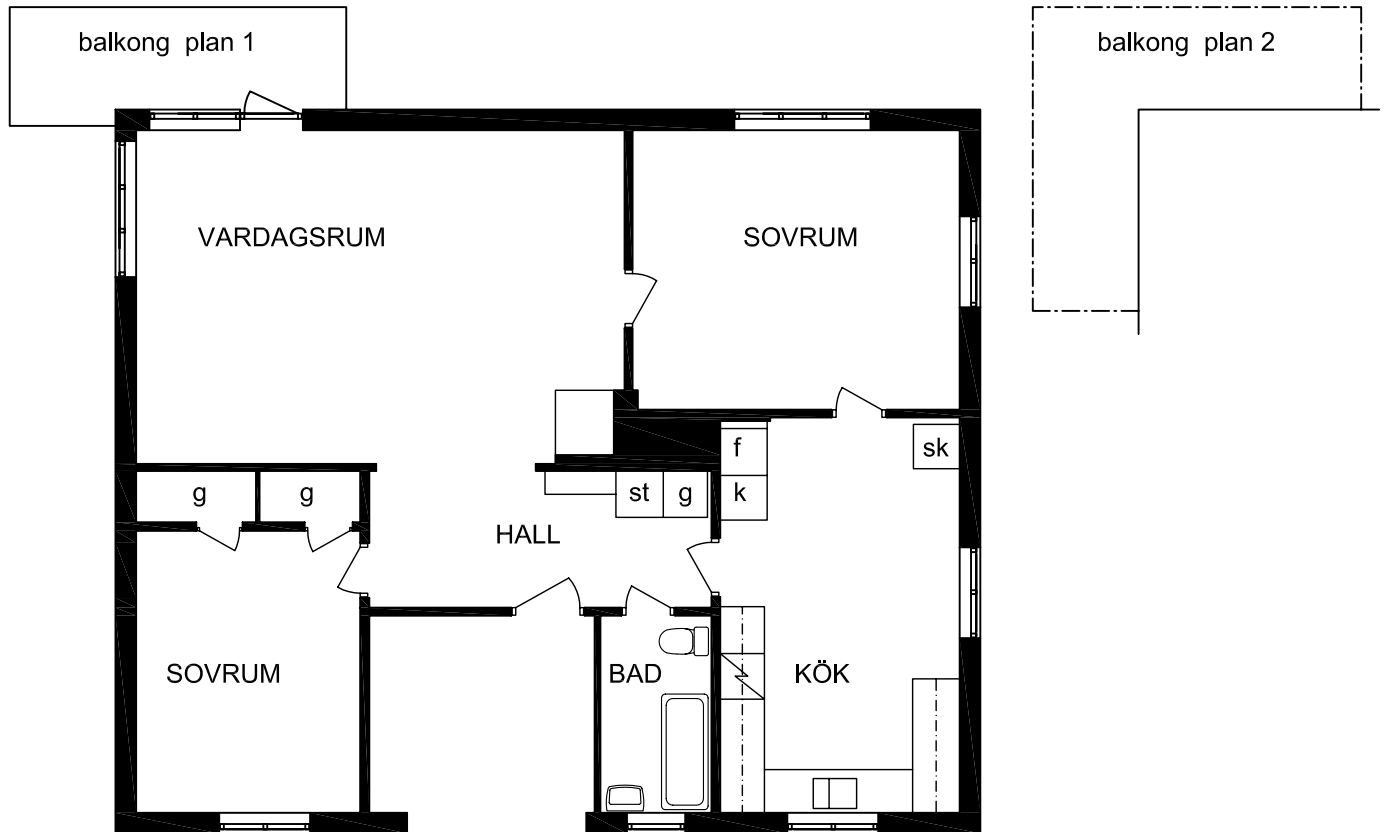

LÄGENHET 3Rok 83m²

8003 : plan 1
8004 : plan 2

skala 1:100
meter



RITNINGUNDERLAGET UTGÖRS AV
ÄLDRE RITNINGAR SOM SKANNATS
OCH VEKTORISERATS
SMÄRRE AVVIKELSER KAN FÖREKOMMA

060-1