



KV PEKPINNEN ÖSTERSUND

RESIDENSGRÄND 31

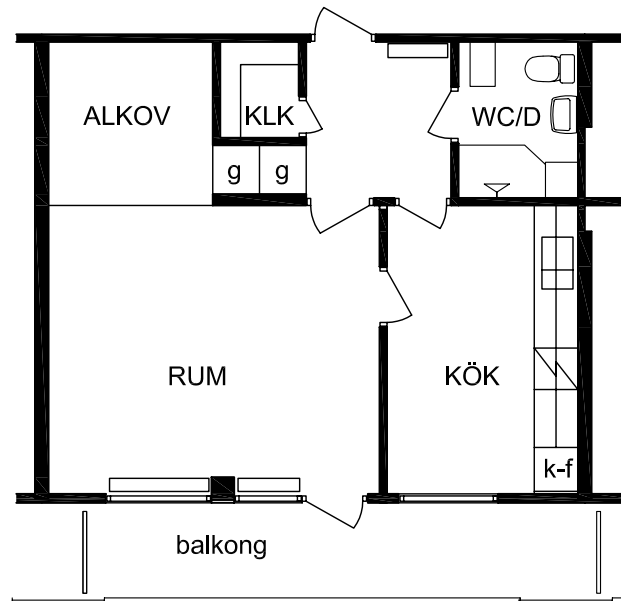

MELLANLÄGENHET 1 Rok 42m²

skala 1:100
meter

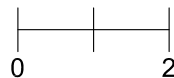

8002,8003 : plan 1

8012,8013 : plan 2


8023,8024 : plan 3

RITNINGSUNDERLAGET UTGÖRS AV
ÄLDRE RITNINGAR SOM SKANNATS
OCH VEKTORISERATS
SMÄRRRE AVVIKELSER KAN FÖREKOMMA

040-3

KV PEKPINNEN ÖSTERSUND

RESIDENSGRÄND 31

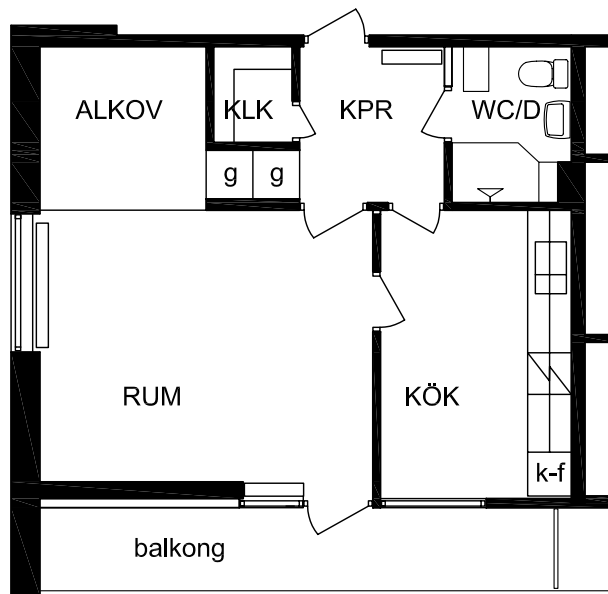

GAVELLÄGENHET 1 Rok 42m²

skala 1:100
meter
0 2

8004,8005 : plan 1

8014,8015 : plan 2

8025,8026 : plan 3

RITNINGUNDERLAGET UTGÖRS AV
ÄLDRE RITNINGAR SOM SKANNATS
OCH VEKTORISERATS
SMÄRRE AVVIKELSER KAN FÖREKOMMA

040-4