



# KV FILOSOFEN ÖSTERSUND

## KÖPMANGATAN 6

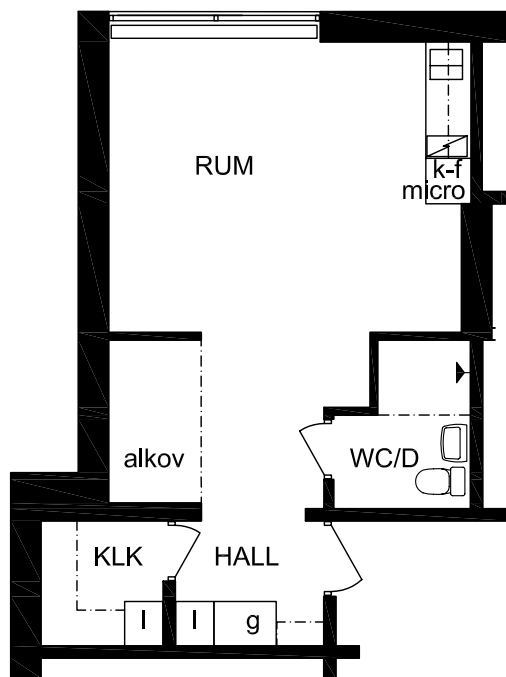

skala 1:100  
meter

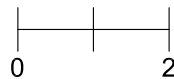

RITNINGUNDERLAGET UTGÖRS AV  
ÄLDRE RITNINGAR SOM SKANNATS  
OCH VEKTORISERATS  
SMÄRRE AVVIKELSER KAN FÖREKOMMA

010-2

LÄGENHET 1 Rks 33m<sup>2</sup>

8010 : plan 1

8024 : plan 2

8038 : plan 3

8052 : plan 4