



# KV FILOSOFEN ÖSTERSUND

KÖPMANGATAN 6

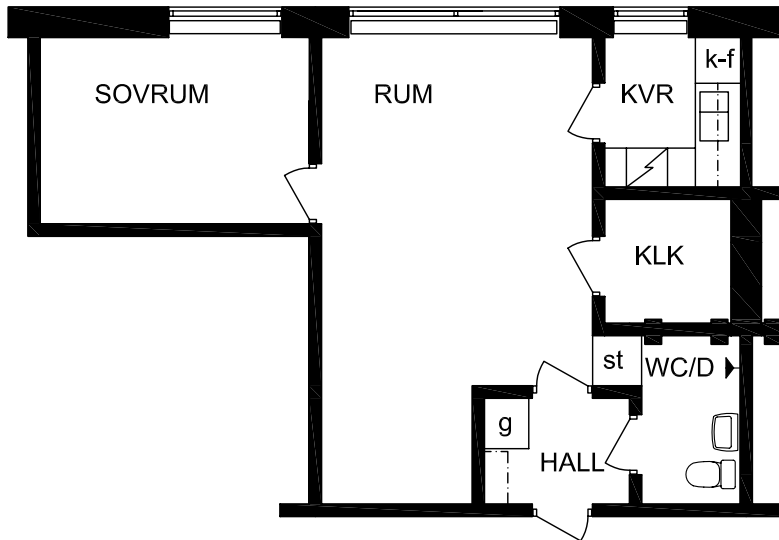

skala 1:100  
meter

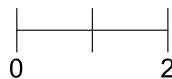

LÄGENHET 2 Rkv 42m<sup>2</sup>

8015 : plan 2

8029 : plan 3

8043 : plan 4

RITNINGUNDERLAGET UTGÖRS AV  
ÄLDRE RITNINGAR SOM SKANNATS  
OCH VEKTORISERATS  
SMÄRRE AVVIKELSER KAN FÖREKOMMA

010-6